

POZA
ZAKRESEM
OPRACOWANIA

01.K.07	POM. SOCJALNE
4,79m ²	PŁYTKI GRESOWE

01.K.06	WC PRACOWNIKÓW
1,80m ²	PŁYTKI GRESOWE

01.K.05	WC KLIENTÓW/ NPS
4,87m ²	PŁYTKI GRESOWE

01.K.04	FRYZJER
15,59m ²	PANELE PCV


01.K.08	POM. ZAPLECZA
10,46m ²	PANELE PCV

01.K.09	POCZEKALNIA/ SZATNIA
10,46m ²	PANELE PCV

01.K.01	RECEPCJA
11,16m ²	PANELE PCV

01.K.02	POM. MASAŻ/ ZABIEGI
11,29m ²	PANELE PCV

01.K.03	KOSMETYKA
23,57m ²	PANELE PCV

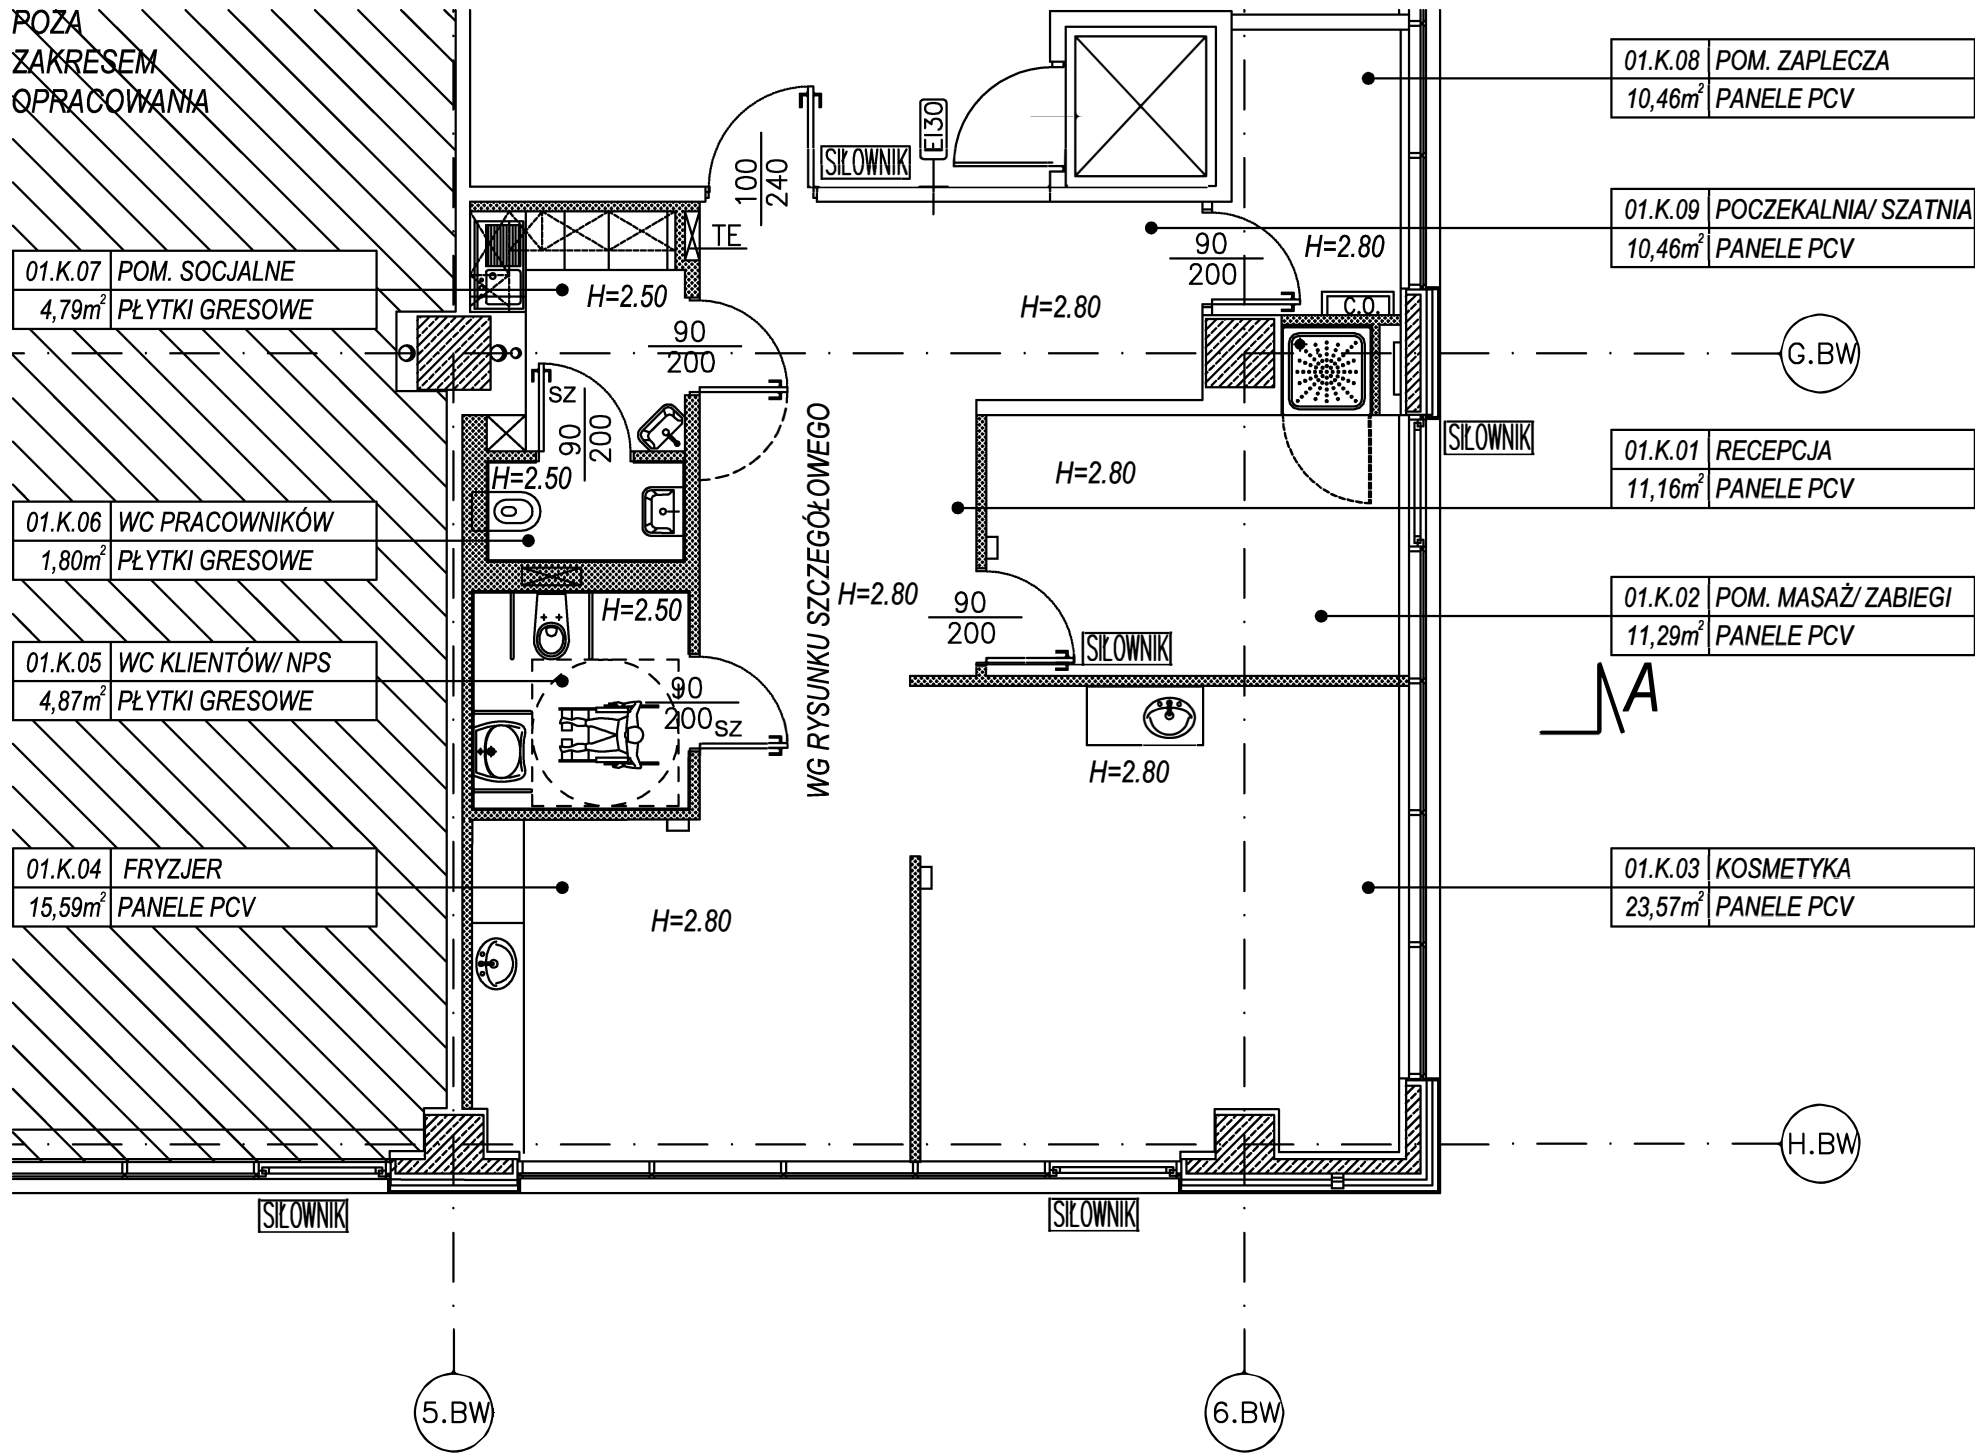

5.BW

6.BW

G.BW

H.BW